


1. Fjernarkiv
2. Drosjerom
3. Bibliotekmagasinet
4. Trapperommet

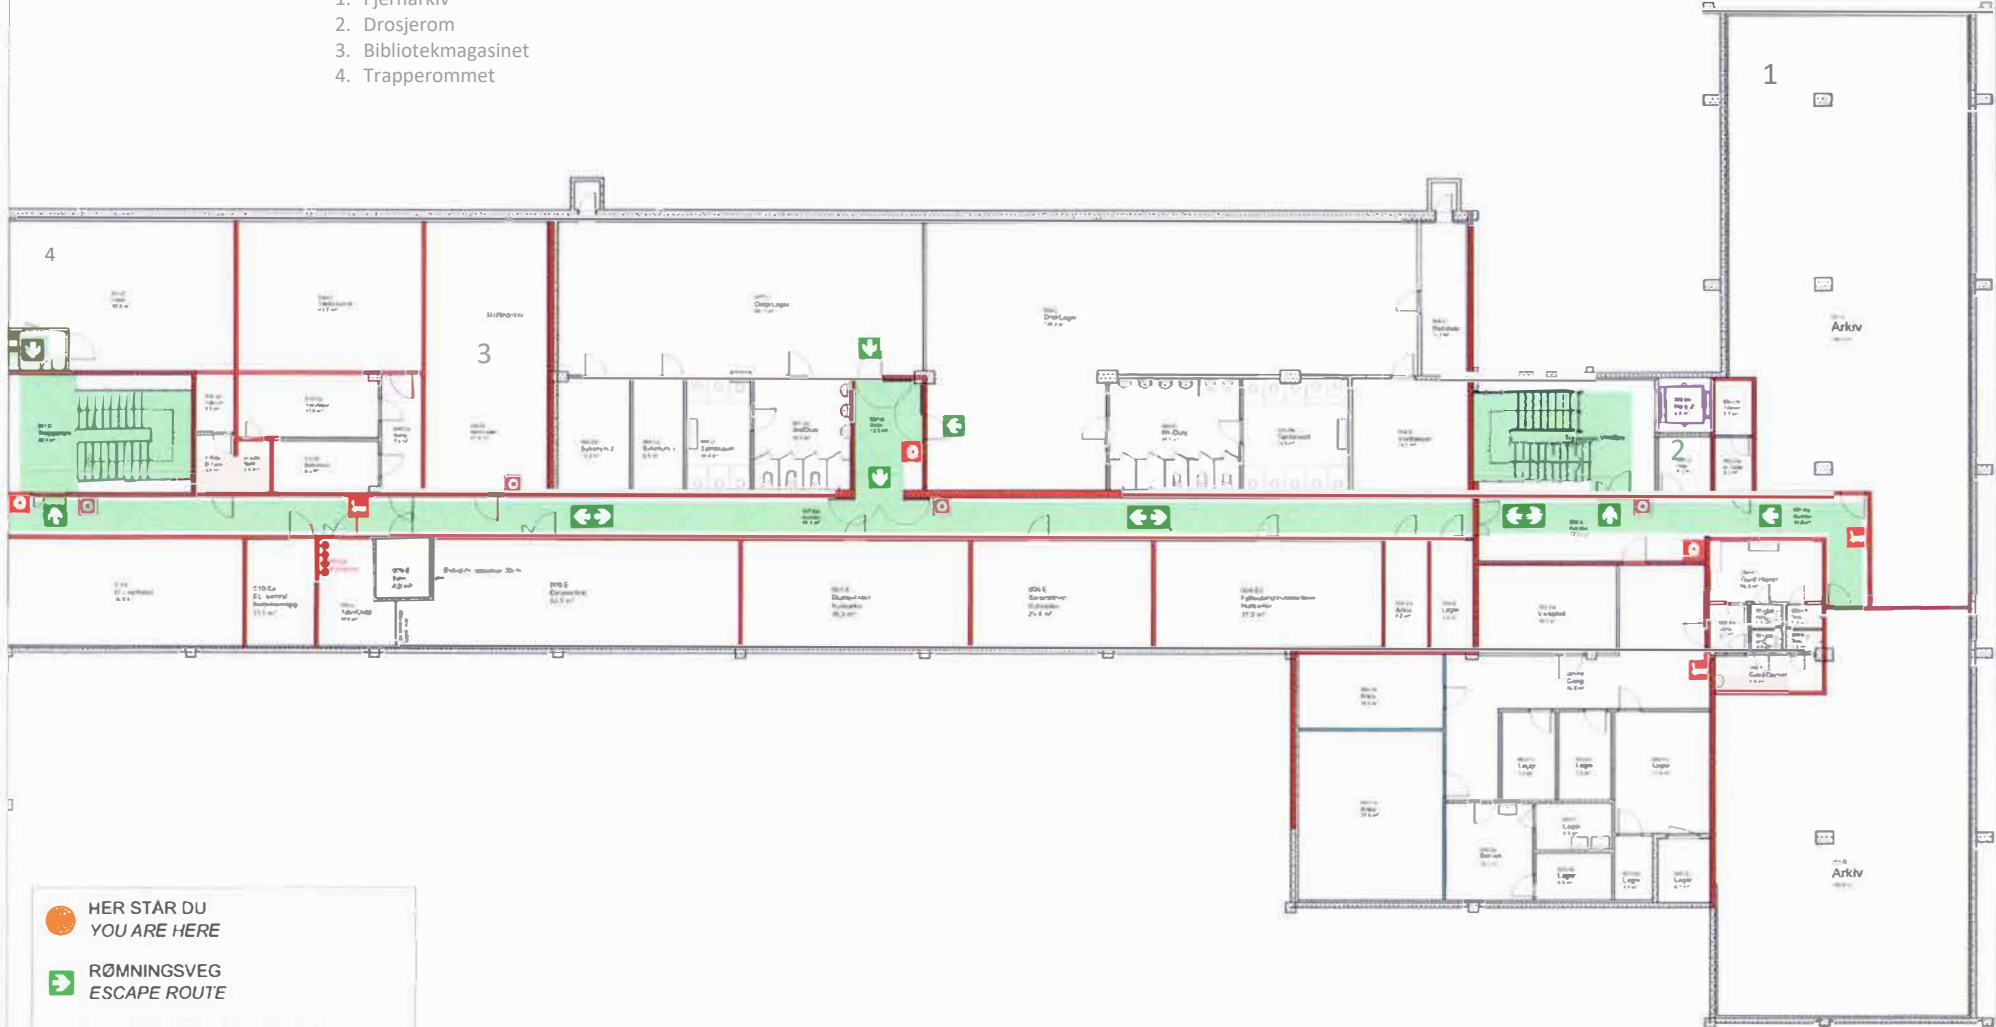

-  HER STÅR DU
YOU ARE HERE
-  RØMNINGSVEG
ESCAPE ROUTE
-  BRANNSLUKKINGS APPARAT
PORTABLE FIRE EXTINGUISHER
-  BRANNSLANGE
FIRE HOSE
-  MANUELL BRANNMELDER
MANUAL CALL POINT

 ARKITEKTONTORET BBW AS
BLN11 (BRAND)
ASBJØRN RUA
DVERHÅLE
TLF. 71 24 02 60 www.bbwi.no
ARBEJDERE: MVA, NPA, JULSIKINGEN 4 6412 MOLDE

RØMNINGSPLAN U. ETASJE VEST OG MIDTFØY

PROSJEKT NR.: 200960 TEGN. NR.: 33.01 DATO: 02.02.2011 REV. NR.: D - 21.03.2017



 FYLKESHUSET AS
6404 MOLDE